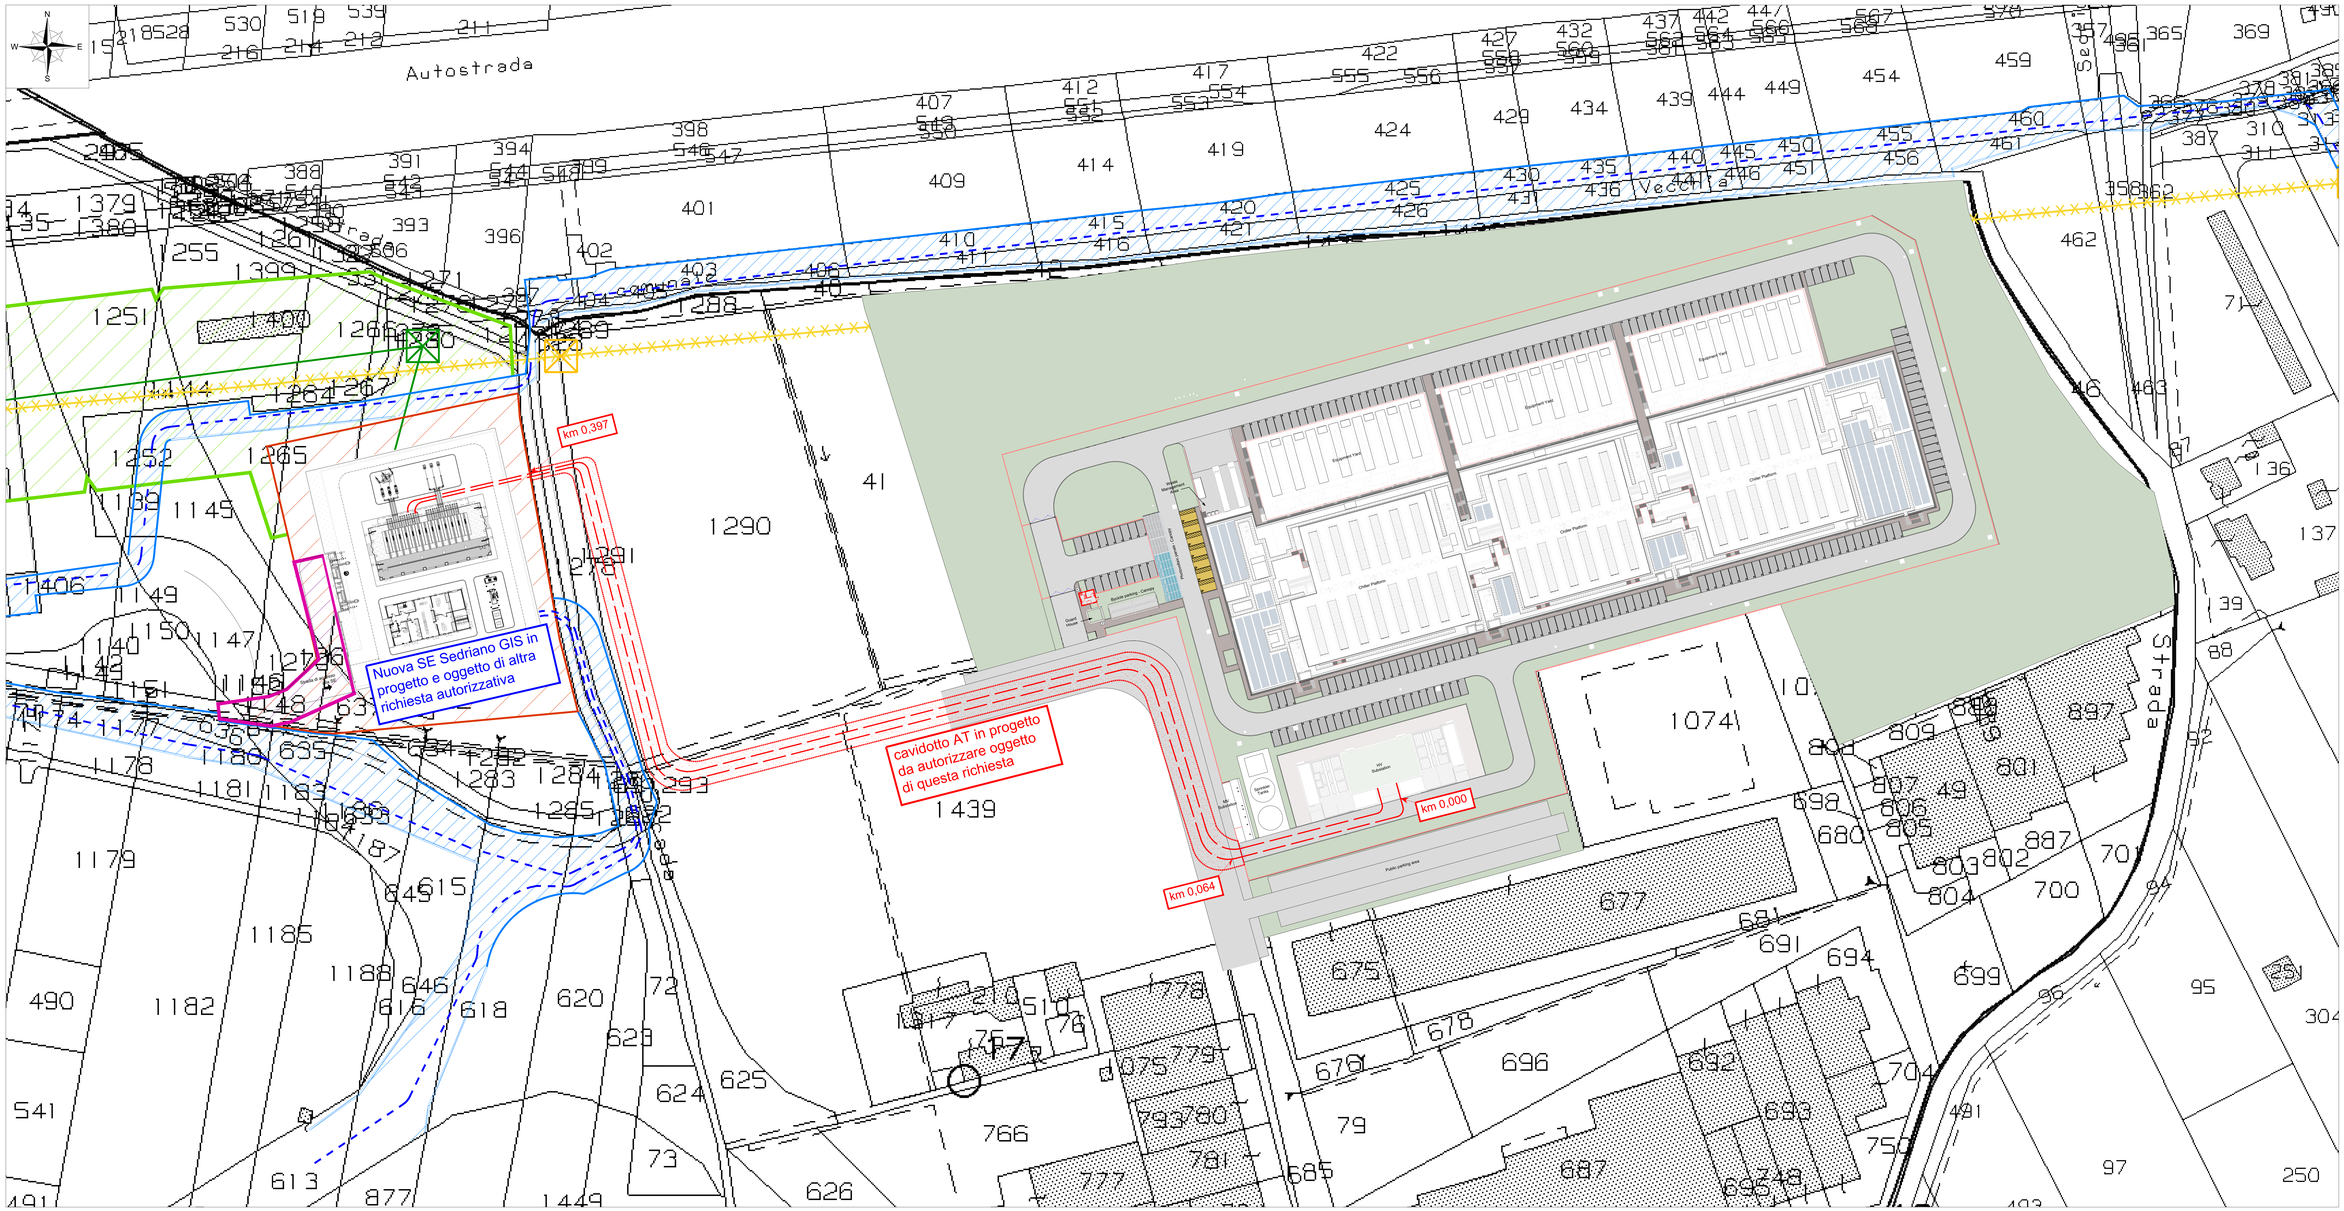

Linea AT 132 kV in doppia cava interrata in progetto con DPA oggetto di questa richiesta di autorizzazione

Linea AT 132 kV aerea esistente con DPA

Sostegno linea aerea AT 132 kV esistente

Linea AT 132 kV aerea da demolire oggetto di altra richiesta autorizzativa

Sostegno linea aerea AT 132 kV da demolire oggetto di altra richiesta autorizzativa

Linea AT 132 kV in caso interrata in progetto ed oggetto di altra richiesta autorizzativa

NOTE GENERALI:

Nella tavola è indicata la nuova linea interrata in Alta Tensione 132 KV in progetto per allacciamento nuovo Data Center SEDRIANO (oggetto di questa richiesta autorizzativa) assieme alla **nuova SE SEDRIANO GIS compresa di raccordi oggetto di altra pratica autorizzativa**.

Fabio Sbacches
09.09.2025
11:24:41
GMT+01:00

REV / DATA / DATE	DESCRIZIONE / DESCRIPTION
a 21/08/2025	Prima emissione

KEYPLAN:

PROGETTISTA / DESIGNER:

Per Ind. Fabio Sbacches
Via Venezia 20 — 20900 Brugherio (MB), Italia
T +39 349 5485848 — fabio.sbacches@gmail.it
Iscritto all'Ordine dei Periti Industriali e dei Periti Industriali Laureati della Provincia di Venezia n° 1747

COMMITTENTE / CLIENT:
REFERENTE / MANDATOR:
Indirizzo: CORSO VERCELLI 40-20145 MILANO MI
PROPRIETÀ DELLE AREE: SERINDA S.R.L.
SVILUPPATORE / SCALE: Nexus

PROGETTO / PROJECT:
HSMXP1 - Campus Sedriano (MI)

OGGETTO / OBJECT:
Progetto per Valutazione di Impatto Ambientale

TITOLO / DESCRIPTION:
Componente elettromagnetica-Planimetria percorso cavi AT con DPA su CTR

DISEGNATO DA: DRAWN BY: FSB	CONTROLLATO DA: CHECKED BY: FSB
DATA / DATE: 21/08/2025	SCALA / SCALE: 1:5.000

NOME FILE / FILE NAME:
HSMXP1SDR_SIA2513_1_ELE-Pianta linea AT

COMMESSA / JOB: 3001	FORMATO / SHEET: A0 esteso

TAVOLA / DRAWING:
HSMXP1SDR_SIA2513_1_ELE-Pianta linea AT

DATA REV.: 21/08/2025	REV.: a

Questo documento contiene informazioni di proprietà del Cliente e/o dei suoi ufficiali andaranti/aventi causa. Pertanto è vietata qualsiasi riproduzione o utilizzo non autorizzato. E' inoltre qualsiasi forma di riproduzione o divulgazione senza l'esplicito consenso del Cliente.

© Per. Ind. Fabio Sbacches (L.663/41 Art.2575)